


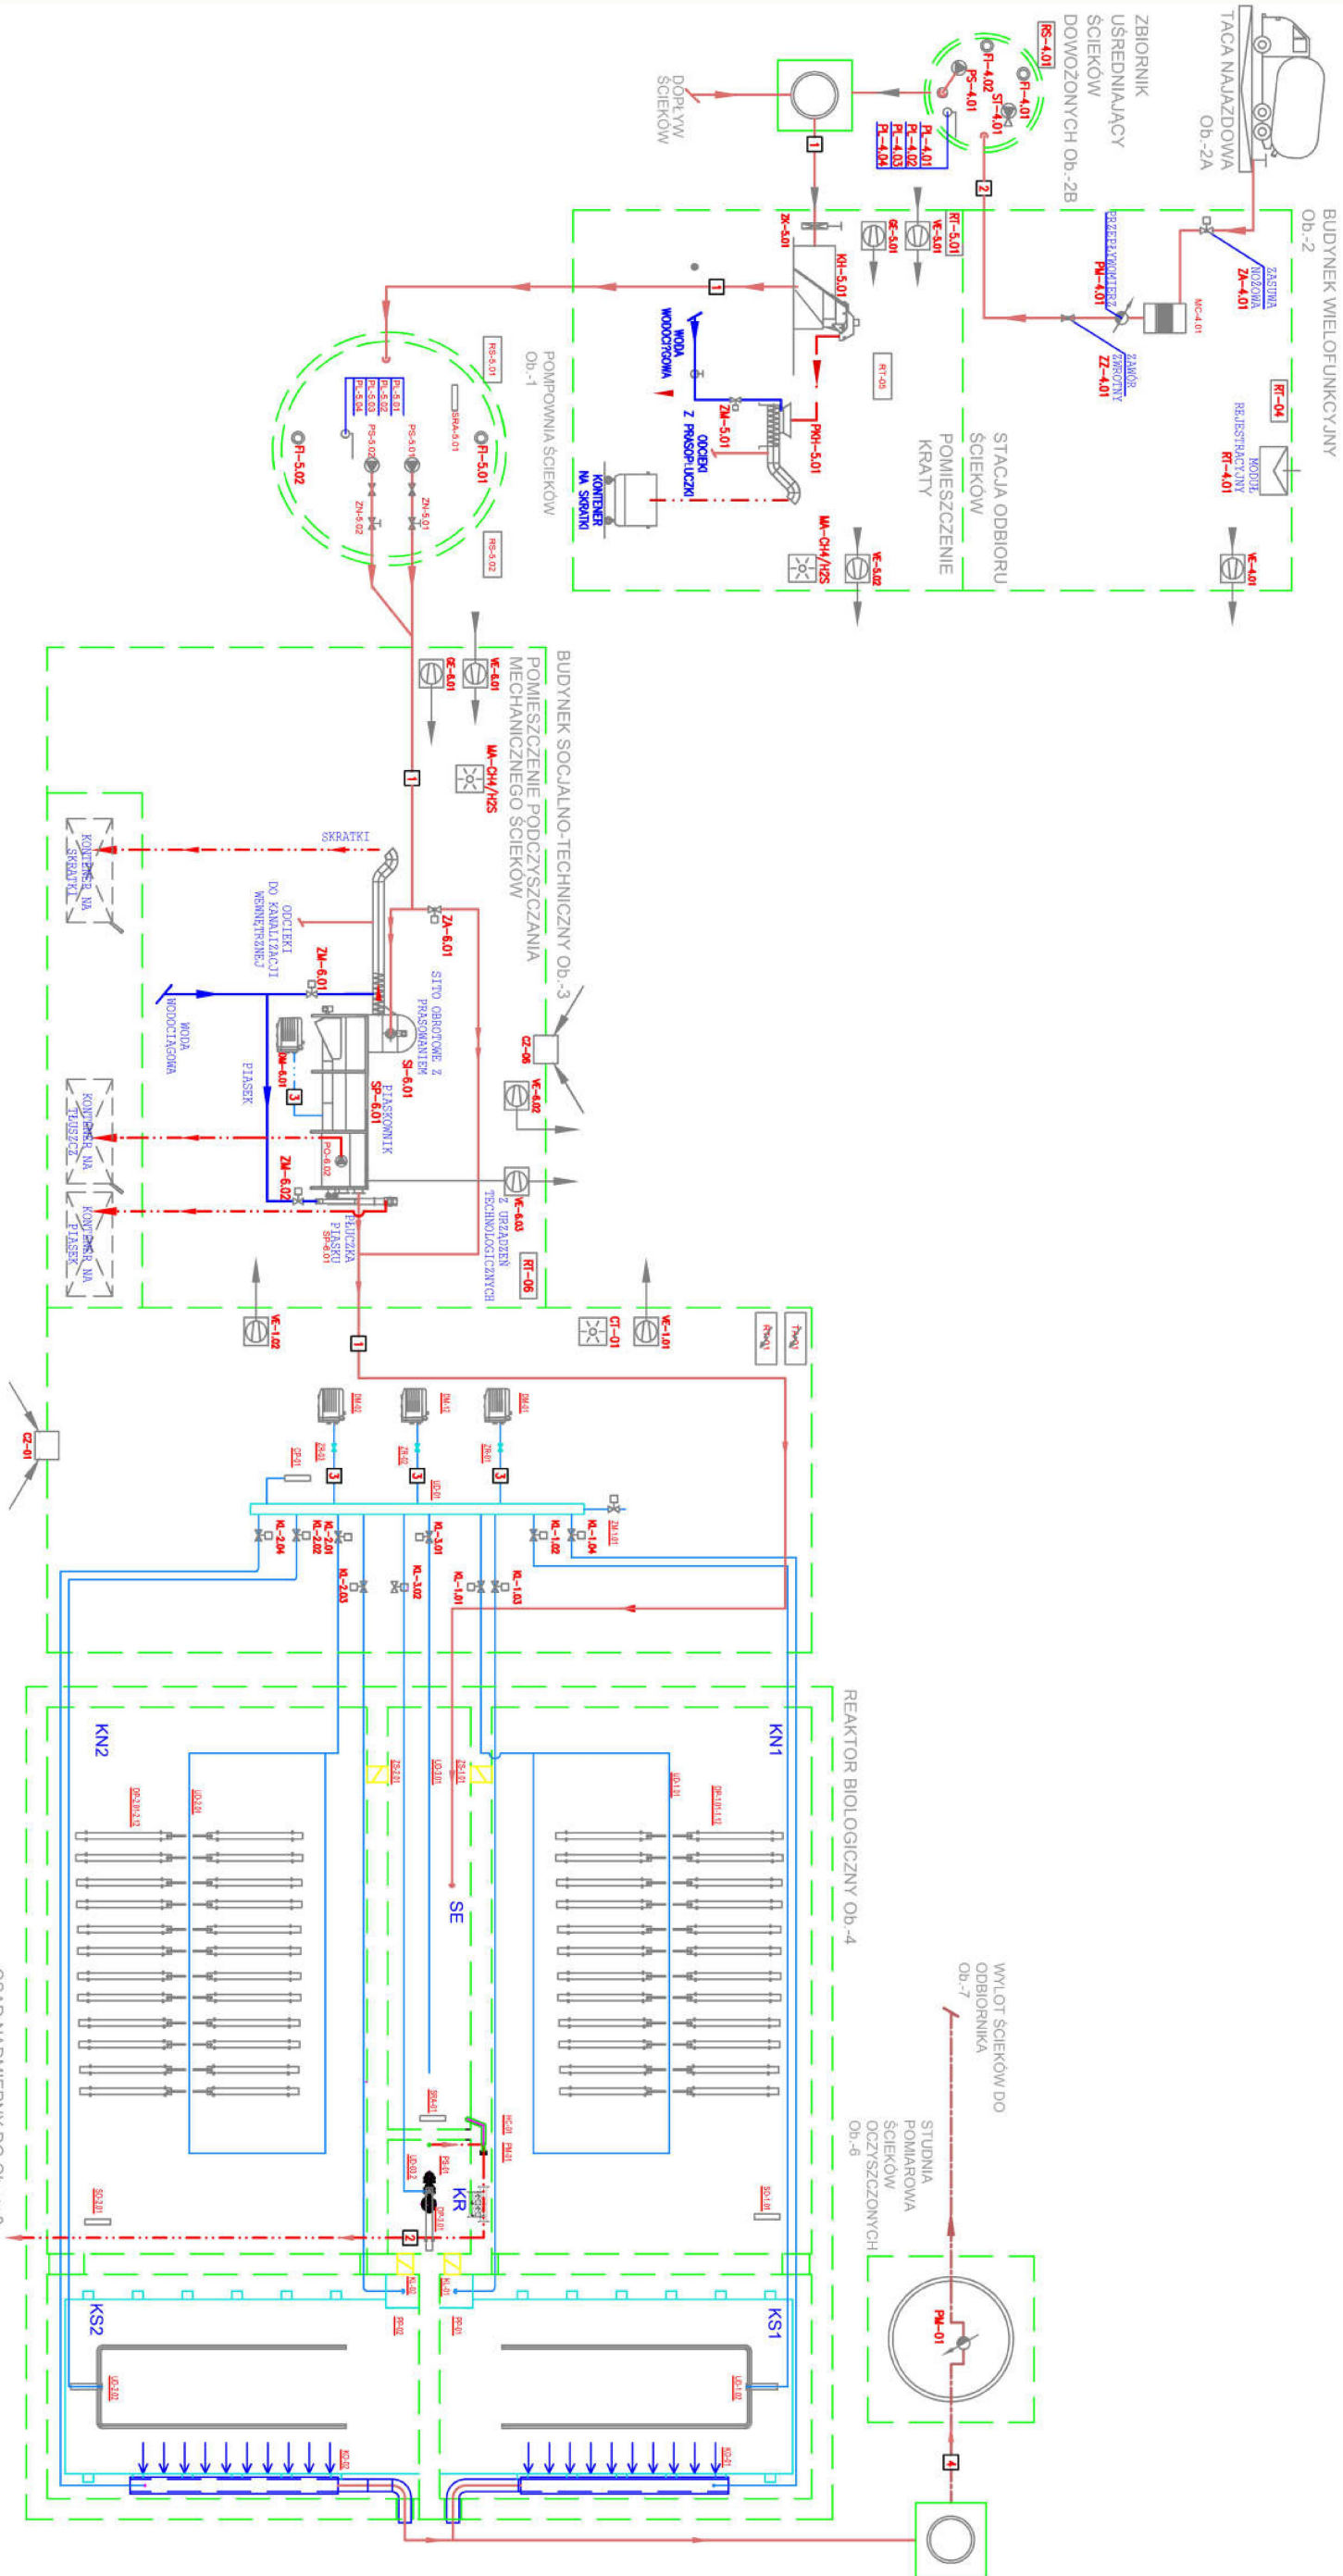

- LEGENDA**
RUROCIĄGI TECHNOLOGICZNE
- 1 ŚCIEKI SUROWE
 - 2 OSAD NADMIERNY
 - 3 POWIETRZE
 - 4 OSAD DO ZAGĘSZCZANIA
 - 5 OSAD ZAGĘSZCZONY
 - 6 FLOKULANT
 - 7 KOAGULANT PIX

BIURO PROJEKTÓW I REALIZACJI INWESTYCJI
PROSKOL
ŁUKASZ SKOLIMOWSKI
UL. 3 MAJA 18 LOK. 3, 08-110 SIEDLCE
tel. 531 006 545, proskol.biuro@gmail.com

Tytuł opracowania:				
PROGRAM SANITACJI DLA MIEJSCOWOŚCI POŁOŻONYCH W GMINIE POŚWIĘTNE				
Inwestor:		Gmina Poświętne		
		Ul. Krótka 1, 05–326 Poświętne		
Tytuł rys.:				
Schemat technologiczny głównej oczyszczalni ścieków				
Branża	Data	Skala	Faza	Nr rysunku
Sanitarna	03.2023	bs	P.S	1.6