


SCHEMAT TECHNOLOGICZNY GOSPODARKI OSADOWEJ

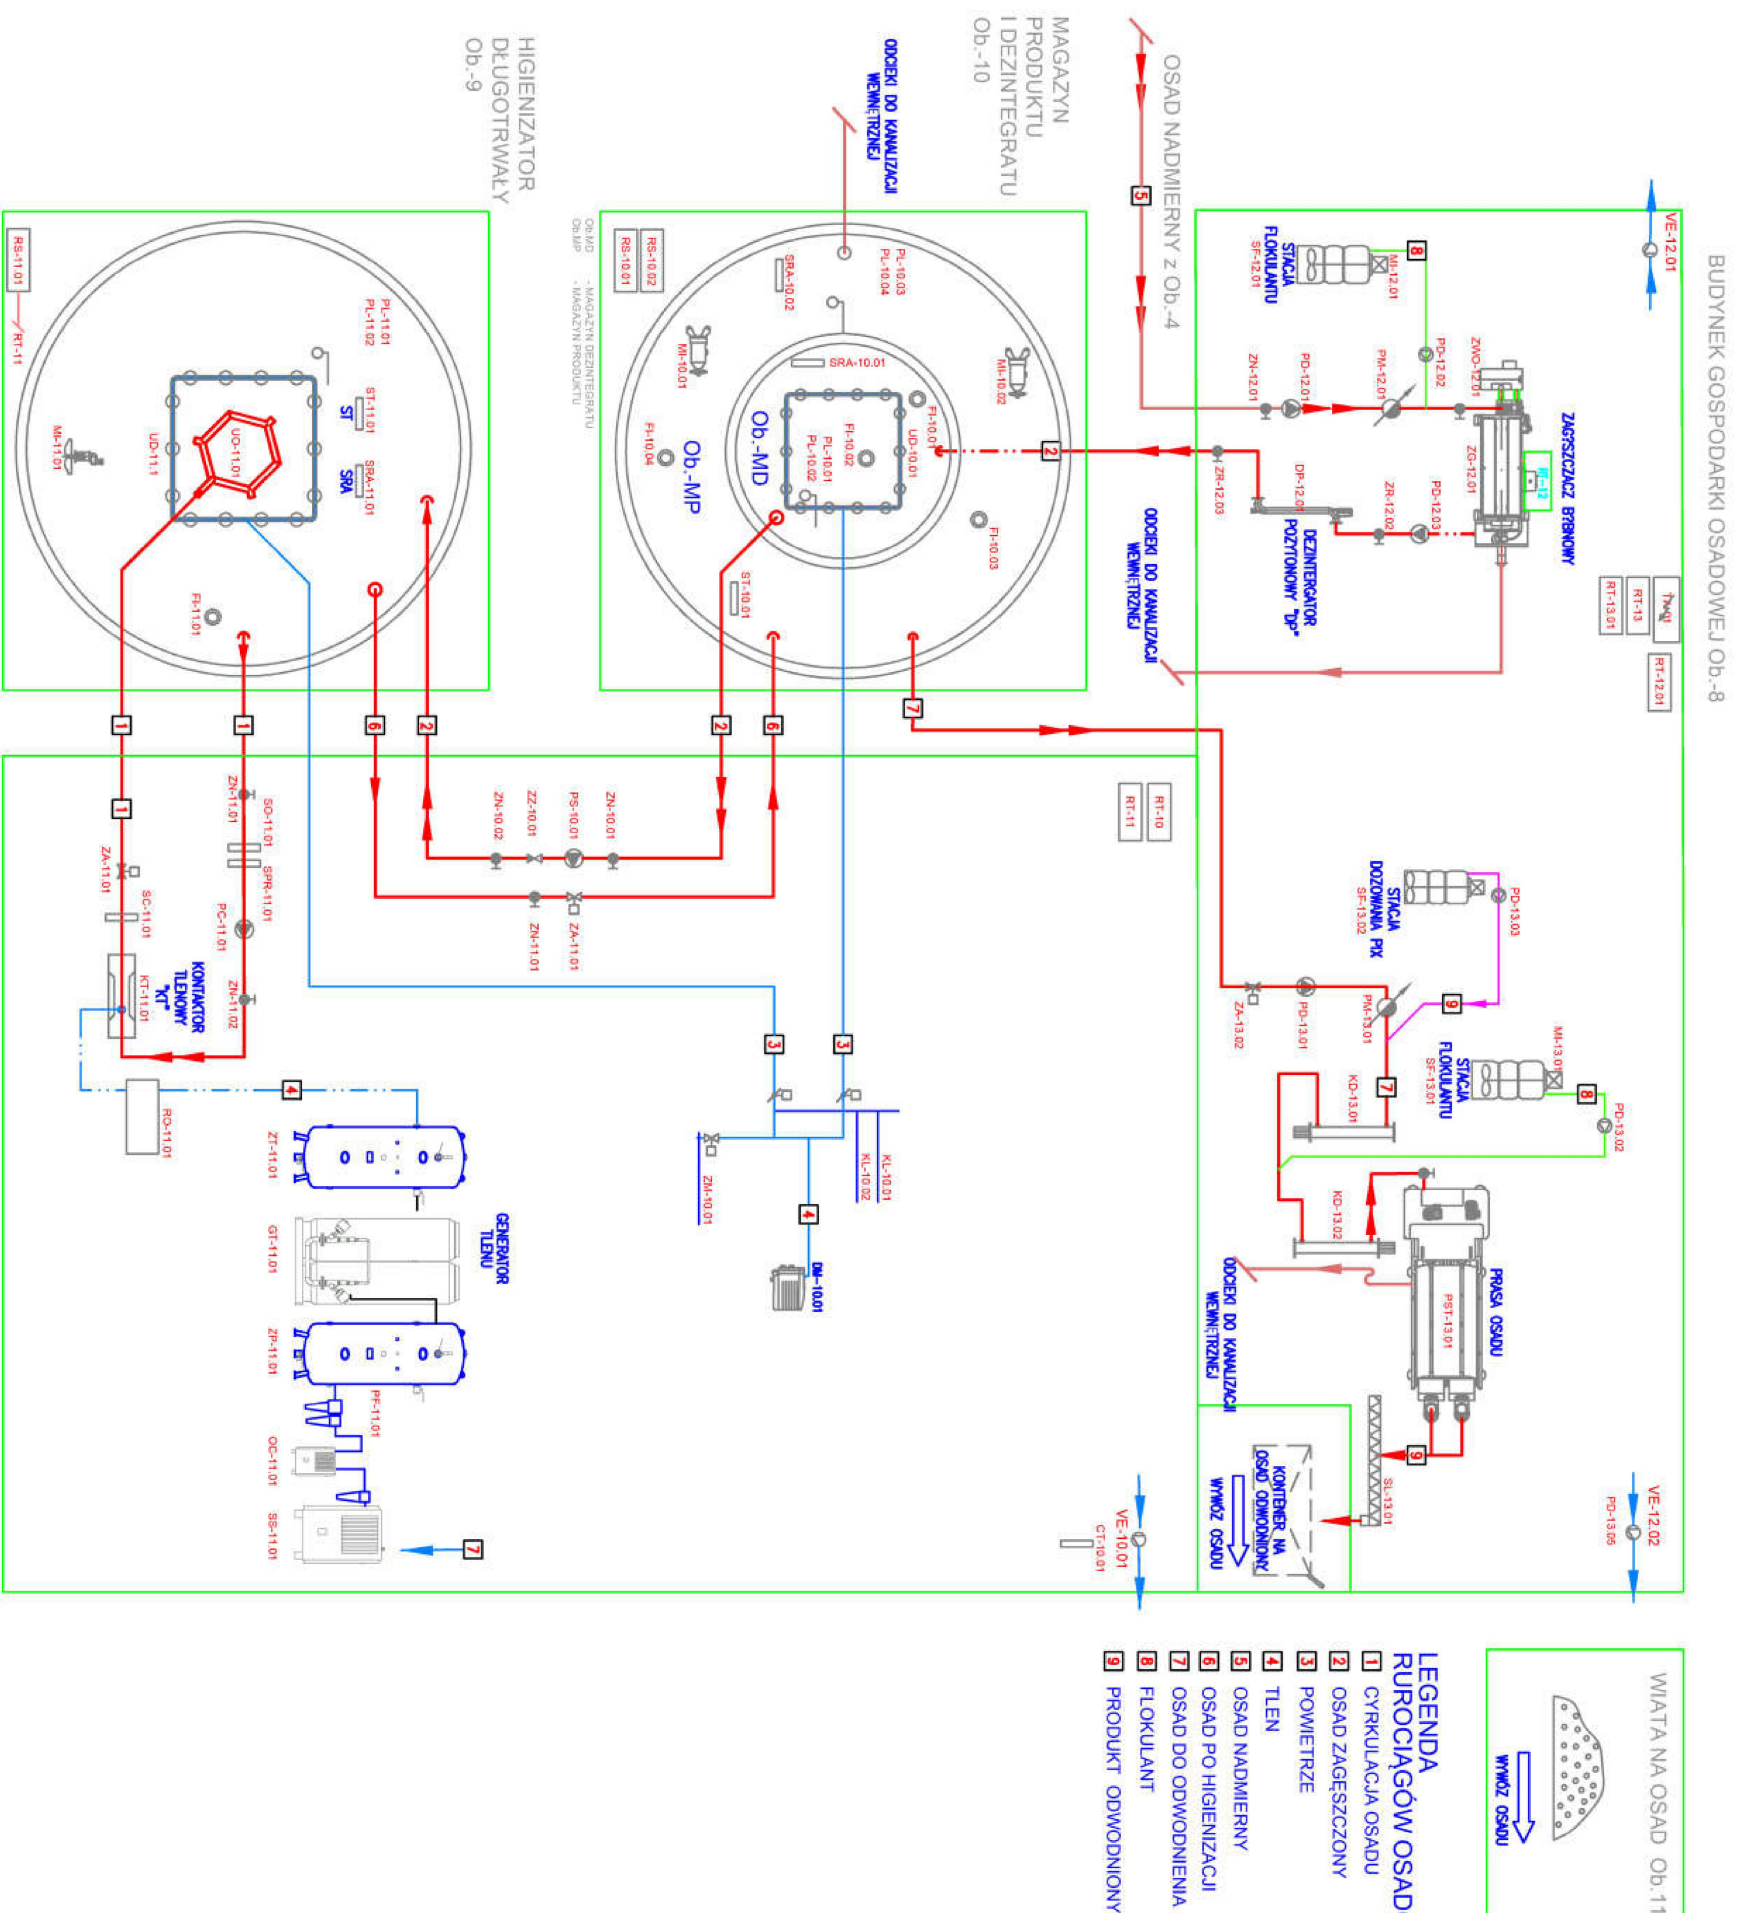



BIURO PROJEKTÓW I REALIZACJI INWESTYCJI
PROSKOL
ŁUKASZ SKOŁIMOWSKI
 UL. 3 MAJA 18 LOK. 3, 08-110 SIEDLCE
 tel. 531 006 545, proskol.biuuro@gmail.com