


# PROFIL LINII OCZYSZCZANIA ŚCIEKÓW

GRANICA TERENU OCZYSZCZALNI

GRANICA INSTALACJI TECHNOLOGICZNEJ OCZYSZCZALNI I SIECI KANALIZACYJNEJ

47,9

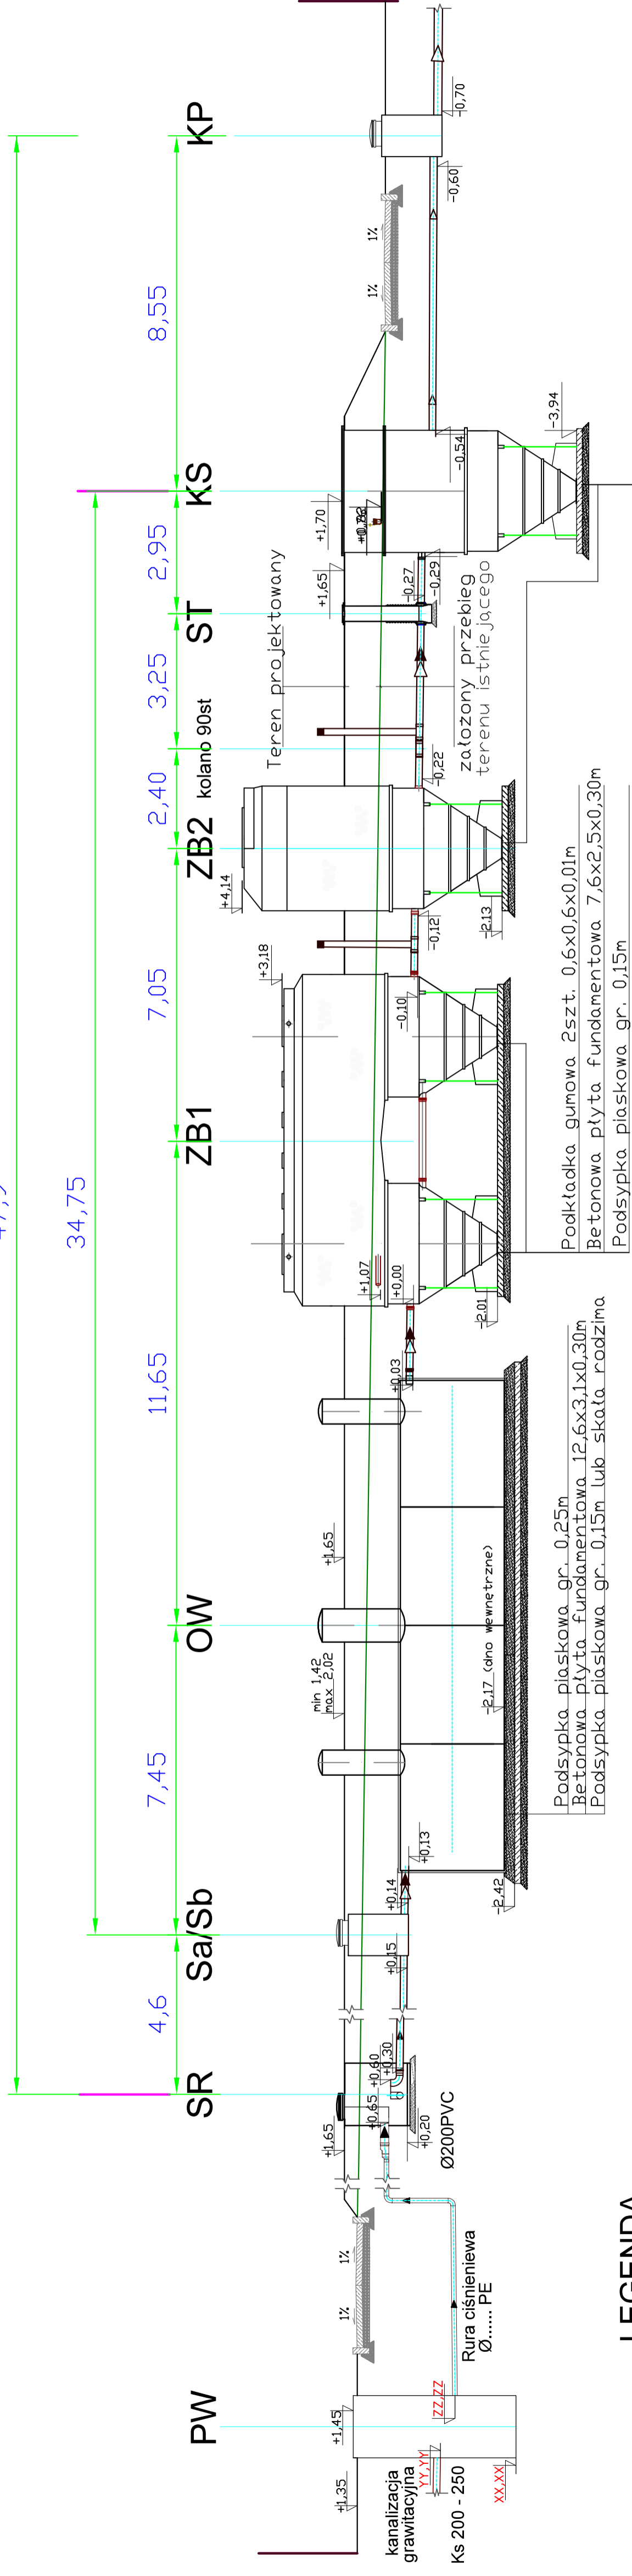

## LEGENDA

- PW** POMPOWNIJA WSTĘPNA Z KRATĄ KOSZOWĄ Ø 1500 (wg projektu pompowni)
- SR** STUDZIENKA ROZPRĘŻNO- ROZDZIELCZA Ø 1500
- OW** OSADNIK WSTĘPNY V=50m<sup>3</sup>
- ZB1** ZŁOŻE BIOLOGICZNE 1 stopnia (BIOLCLERE B415)
- ZB2** ZŁOŻE BIOLOGICZNE 2 stopnia (BIOLCLERE B180)
- Sa/b** STUDZIENKA (tworzywo/beton) Ø 1000-1200
- SPa/b/p/t** STUDZIENKA PVC Ø 315-425, wlot/wylot Ø 110
- ST** STUDZIENKA PVC Ø 425, wlot/wylot Ø 160-200
- KS** KOMORA SEDYMENTACYJNA Ø 2900
- KP** KOMORA PRZEFLYWOMIERZA Ø 1500 (opcja)

- RUROCIĄG CIŚNIENIOWY ŚCIEKÓW SUROWYCH
- RURA CIŚNIENIOWA PE
- KANALIZACJA TECHNOLOGICZNA Ø160PVC
- INSTALACJA RECYKULACJI OSADU Ø110PVC
- KANALIZACJA ŚCIEKÓW OCZYSZCZONYCH Ø160PVC
- GRANICA TERENU OCZYSZCZALNI

Podkładka gumowa 1szt. 0,6x0,6x0,01m  
 Betonowa płyta fundamentowa 3,0x3,0x0,15m  
 Podsypka piaskowa gr. 0,15m

Podkładka gumowa 2szt. 0,6x0,6x0,01m  
 Betonowa płyta fundamentowa 7,6x2,5x0,30m  
 Podsypka piaskowa gr. 0,15m

Podsyпка piaskowa gr. 0,25m  
 Betonowa płyta fundamentowa 12,6x3,1x0,30m  
 Podsypka piaskowa gr. 0,15m lub skała rodzima

+/-0,00 wlot do złoza ZB1  
 XX,XX  
 YY,YY według projektu pompowni  
 ZZ,ZZ



BIURO PROJEKTOW I REALIZACJI INWESTYCYI <b>PROSKOL</b> ŁUKASZ SKOLIMOWSKI UL. 3 MAJA 18 LOK. 3. 08-110 SIEDLCE tel. 531 006 545, proskol.biuro@gmail.com			
Tytuł opracowania: PROGRAM SANITACJI DLA MIEJSCOWOŚCI POŁOŻONYCH W GMINIE POŚWIĘTNE			
Inwestor: Gmina Poświętne Ul. Krótka 1, 05-326 Poświętne			
Tytuł rys.: Profil linii oczyszczalni ścieków 1000 RLM w technologii złożeń biologicznych zraszanych			
Branża	Data	Skala	Nr rysunku
Sanitarna	03.2023	1:100	P.S 2.11