



ORIENTACJA

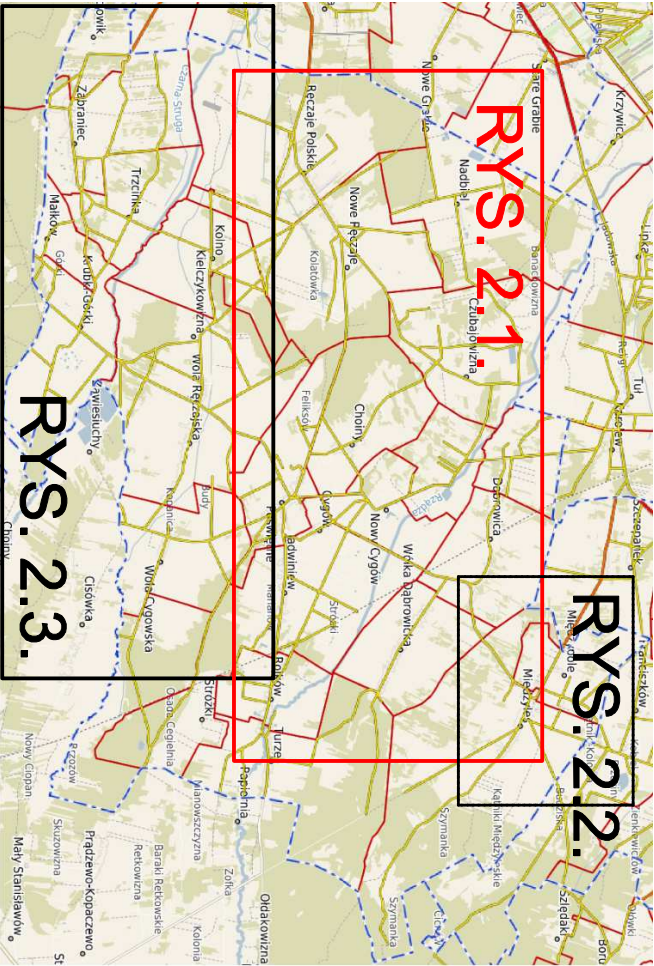


MIEDZYPOL

PROPONOWANA LOKALIZACJA
LOKALNEJ OCZYSZCZALNI ŚCIEKÓW
OCZ.5

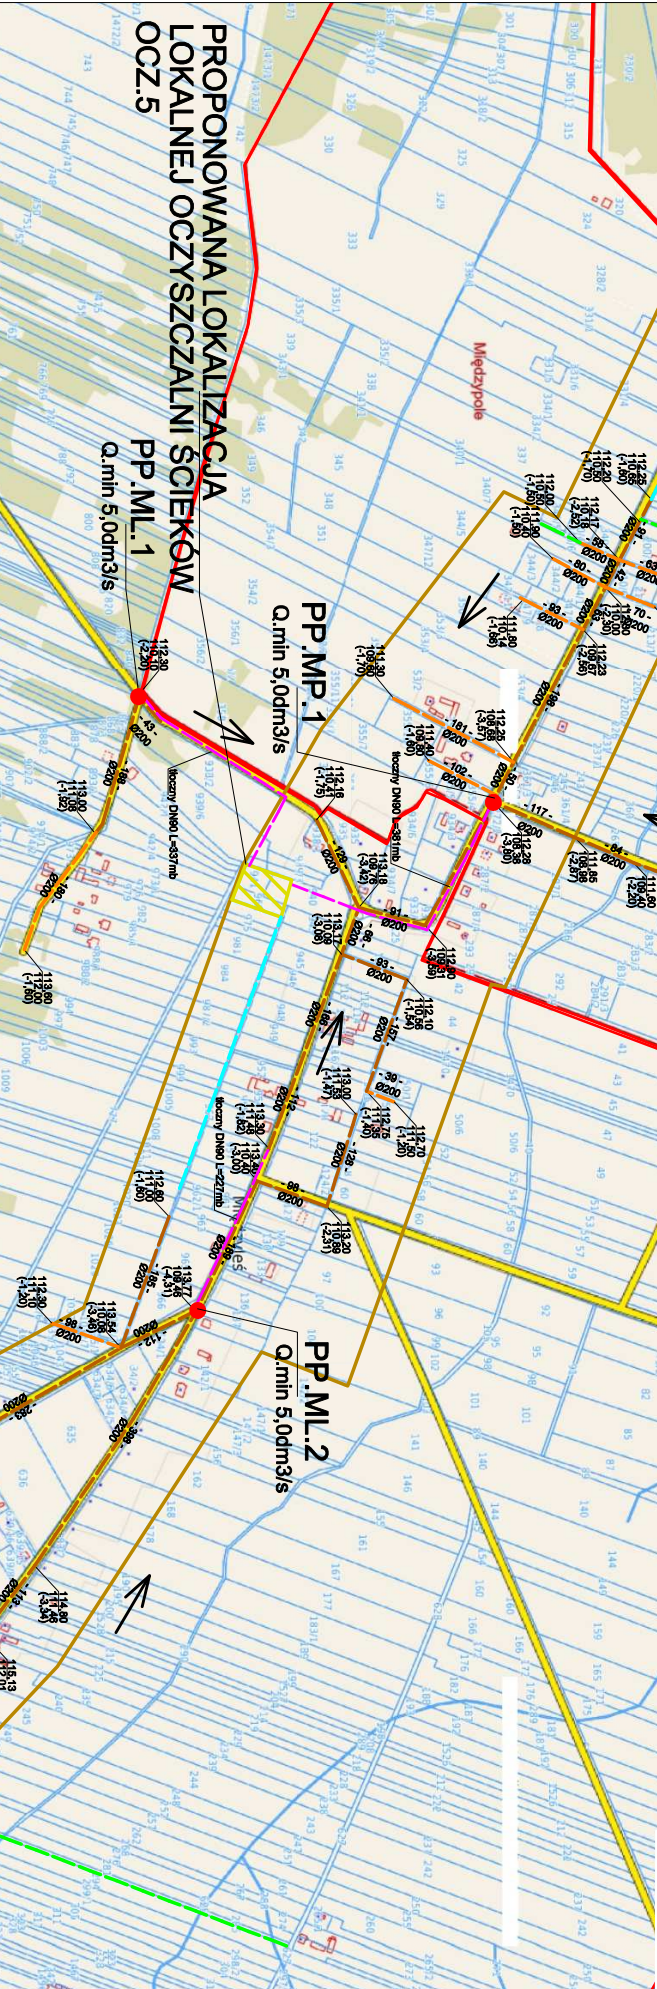

- sugerowane lokalizacje punktów podrocznienia ścieków (PP-PRZEPOMPOWNI)
- kanaly grawitacyjne DN200-250PVC SN8
 - kanaly grawitacyjne - odcjęcia na działkach prywatnych
 - kanaly tłoczne DN90-160PE PN10
 - kanaly ciśnieniowe DN40-DN75PE
 - kanaly ciśnieniowe - odcjęcia na działkach prywatnych
 - tereny mieszkaniowe wg Studium uwarunkowań i kierunku zagospodarowania przestrzennego gminy Poświętne
 - obszar przeznaczony pod główną oczyszczalnię ścieków
 - obszary przeznaczone do skanalizowania za pomocą przydomowych oczyszczalni
 - obszar przeznaczony pod lokalne oczyszczalnie ścieków

LEGENDA:

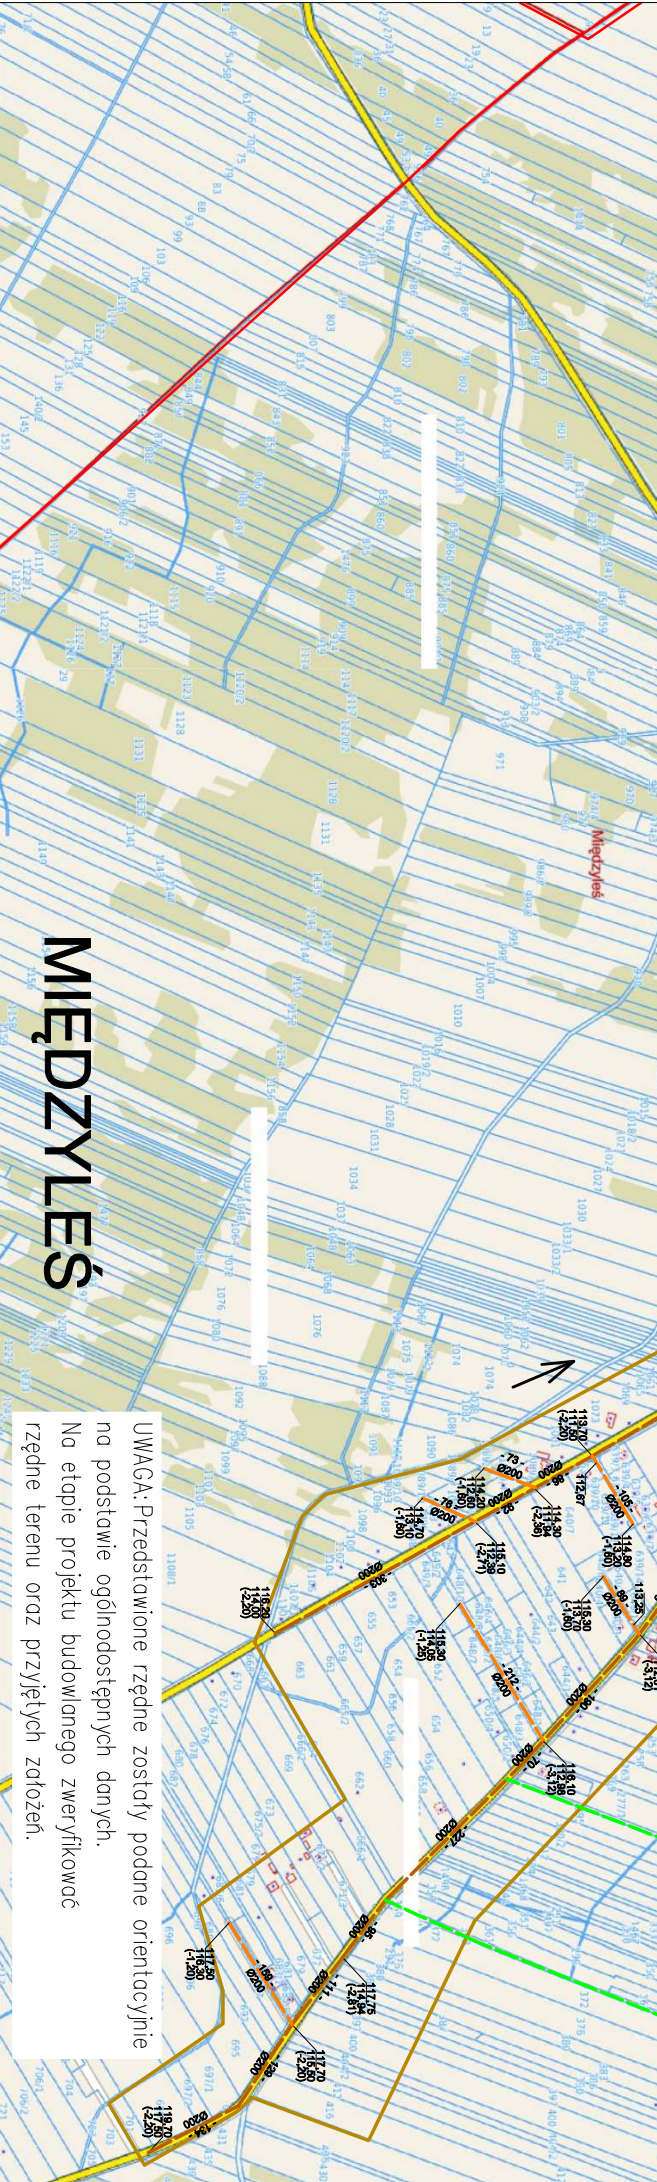

UWAGA: Przedstawione rzędné zostały podane orientacyjnie na podstawie ogólnodostępnych danych. Na etapie projektu budowlanego zwerifikować rzędné terenu oraz przyjętych założeń.



BIURO PROJEKTÓW I REALIZACJI INWESTYCJI
PROSKOL
ŁUKASZ SKOŁIMOWSKI
UL. 3 MAJA 18 LOK. 3, 08-110 SIEDLCE
tel. 531 006 545, proskol.biurow@gmail.com

Tytuł opracowania:
PROGRAM SANITACJI DLA MIEJSCOWOŚCI
POŁOŻONYCH W GMINIE POŚWIĘTNE

Inwestor:
Gmina Poświętne

Ul. Krótka 1, 05-326 Poświętne

Tytuł rys.:
Koncepcja graficzna – wariant "II" cz.2

Opracował

mgr inż. Łukasz Skolimowski
MAZ/0535/PWOS/10

Opracował

mgr inż. Anna Nowicka

Branża	Data	Skala	Faza	Nr rysunku
Sanitarna	03.2023	1:10000	P.S	2.2