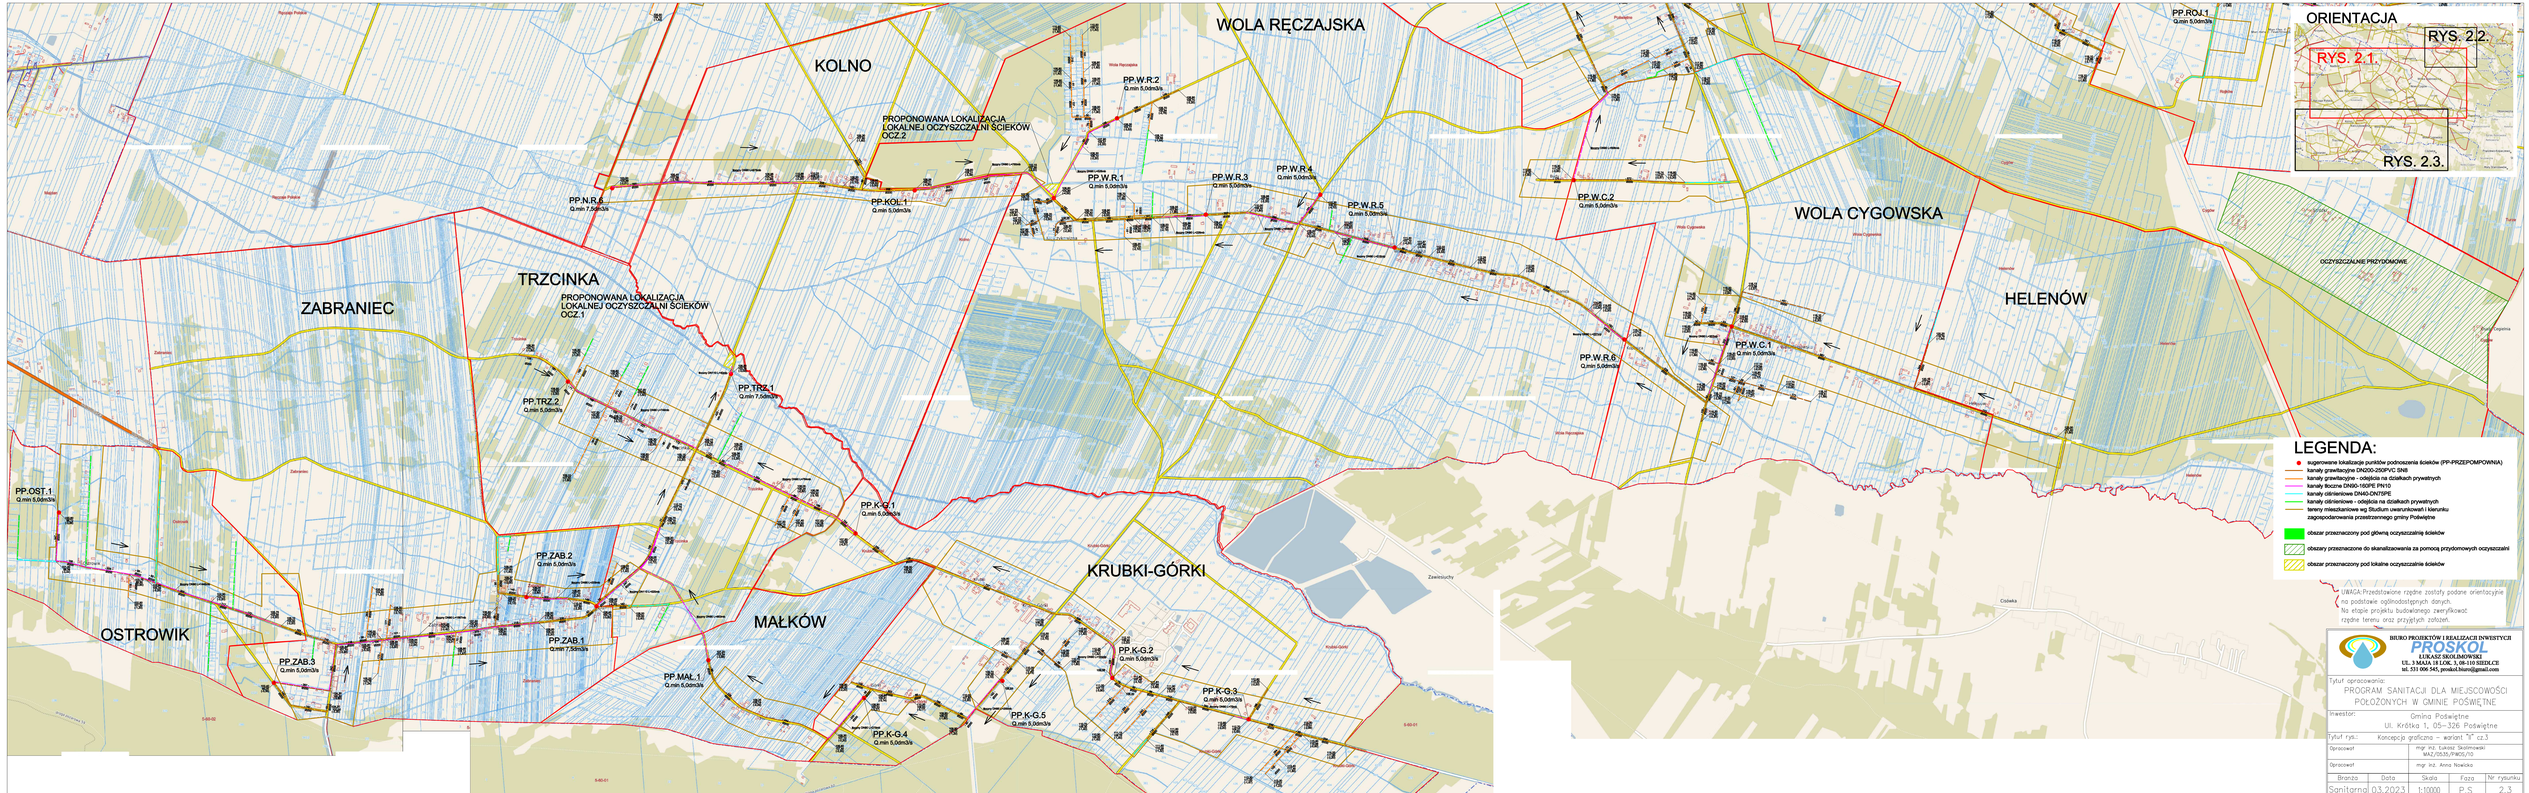

BIURO PROJEKTÓW I REALIZACJI INWESTYCJI
PROSKOL
ŁUKASZ SKOLIMOWSKI
UL. 3 MAJA 15 LOK. 1, 08-110 SIEDLCE
tel. 531 006 545, proskol.biuro@gmail.com

Tytuł opracowania:
PROGRAM SANITACJI DLA MIEJSCOWOŚCI POŁOŻONYCH W GMINIE POŚWIĘTNE

Inwestor:
Gmina Poświętne
Ul. Krótka 1, 05–326 Poświętne

Tytuł rys.: Koncepcja graficzna – wariant "a" cz.3

Opracował	mgr inż. Łukasz Skolimowski MAZ/2535/PWOL/10
Opracował	mgr inż. Anna Nowicka

Branża	Data	Skala	Faza	Nr rysunku
Sanitarna	03.2023	1:10000	P.S	2.3