


30,8

2,5

1,5


4,00

3,00

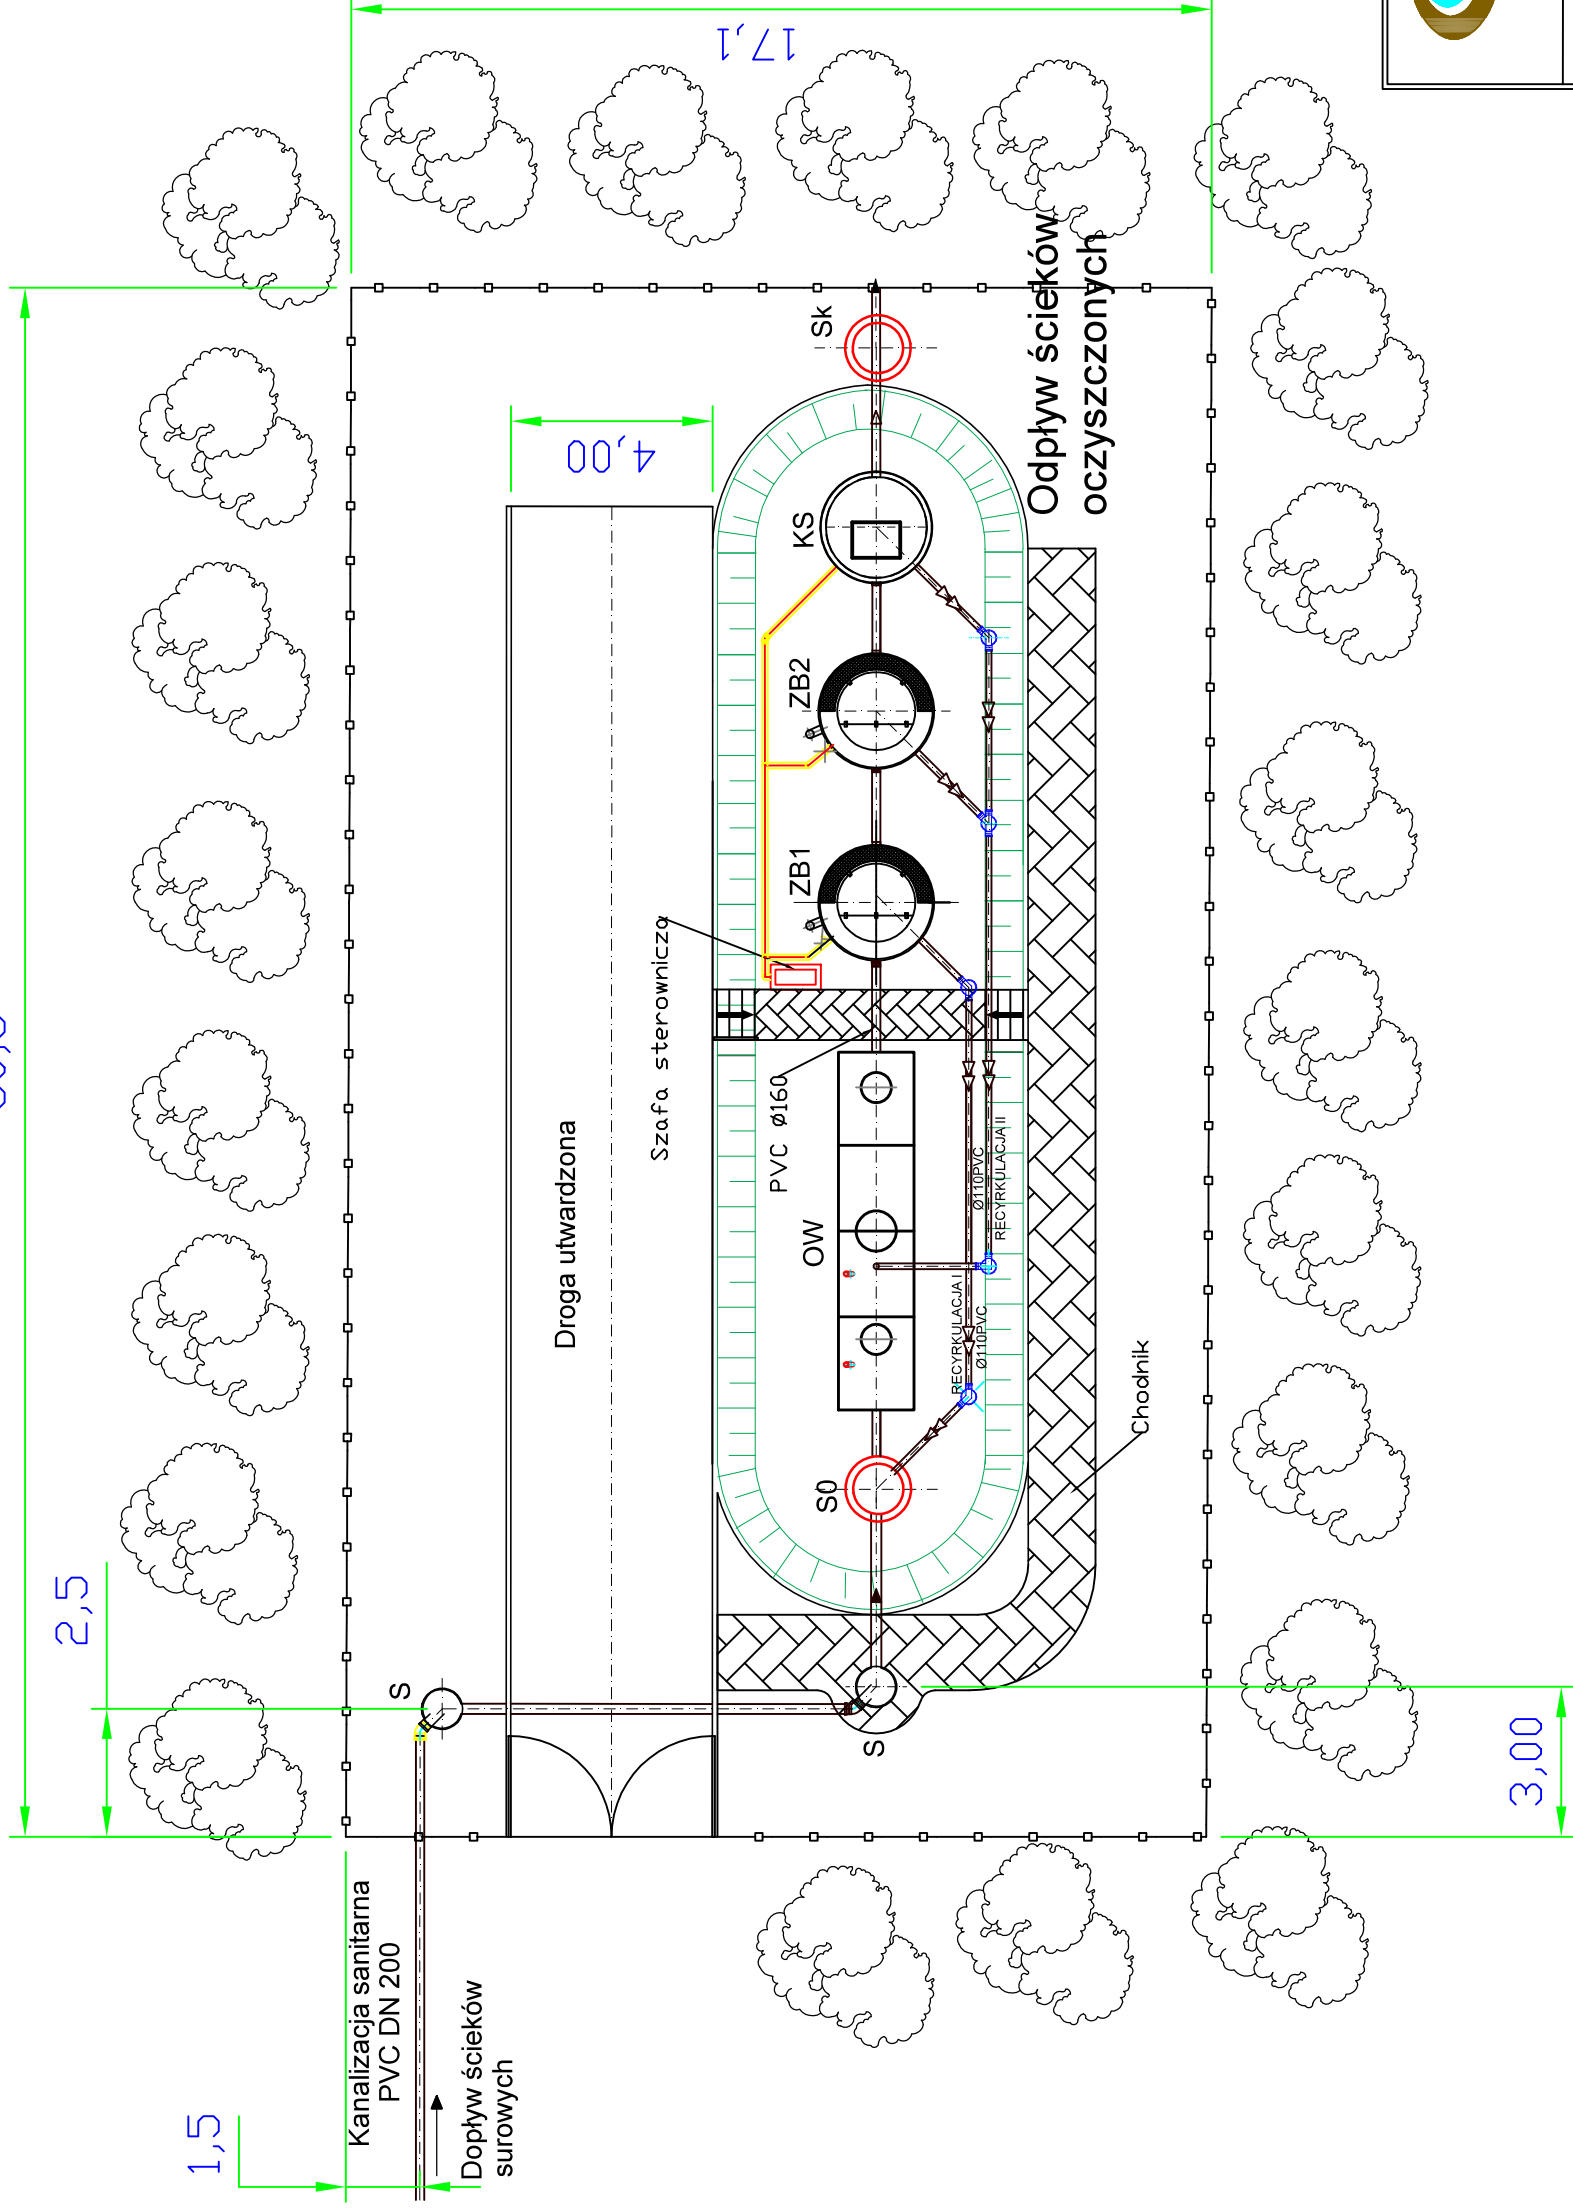

### LEGENDA

- SP STUDZIENKA PVC Ø 315-425
- S STUDZIENKA Ø 800-1200
- OW OSADNIK WSTĘPNY V=10m<sup>3</sup>
- ZB1 ZŁOŻE BIOLOGICZNE 1-go stopnia
- ZB2 ZŁOŻE BIOLOGICZNE 2-go stopnia
- KS KOMORA SEDYMENTACYJNA Ø 2000
- RUROCIĄG DOSYŁOWY ŚCIEKÓW SUROWYCH Ø200PVC
- KANALIZACJA TECHNOLOGICZNA Ø160PVC
- RECYRKULACJA OSADU Ø110PVC
- KANALIZACJA ŚCIEKÓW OCZYSZCZONYCH Ø160PVC
- GRANICA TERENU OCZYSZCZALNI

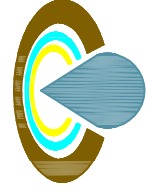

BIURO PROJEKTÓW I REALIZACJI INWESTYCJI  
**PROSKOL**  
 ŁUKASZ SKOLIMOWSKI  
 UL. 3 MAJA 18 LOK. 3. 08-110 SIEDLCE  
 tel. 531 006 545, proskol.biuro@gmail.com

Tytuł opracowania:  
**PROGRAM SANITACJI DLA MIEJSCOWOŚCI  
 POŁOŻONYCH W GMINIE POŚWIETNE**

Inwestor:  
 Gmina Poświętne  
 Ul. Krótka 1, 05-326 Poświętne

Tytuł rys.:  
 Koncepcja PZT dla oczyszczalni 100 RLM  
 w technologii złóż biologicznych zraszanych

Branża	Data	Skala	Faza	Nr rysunku
Sanitarna	03.2023	1:150	P.S	2.6