


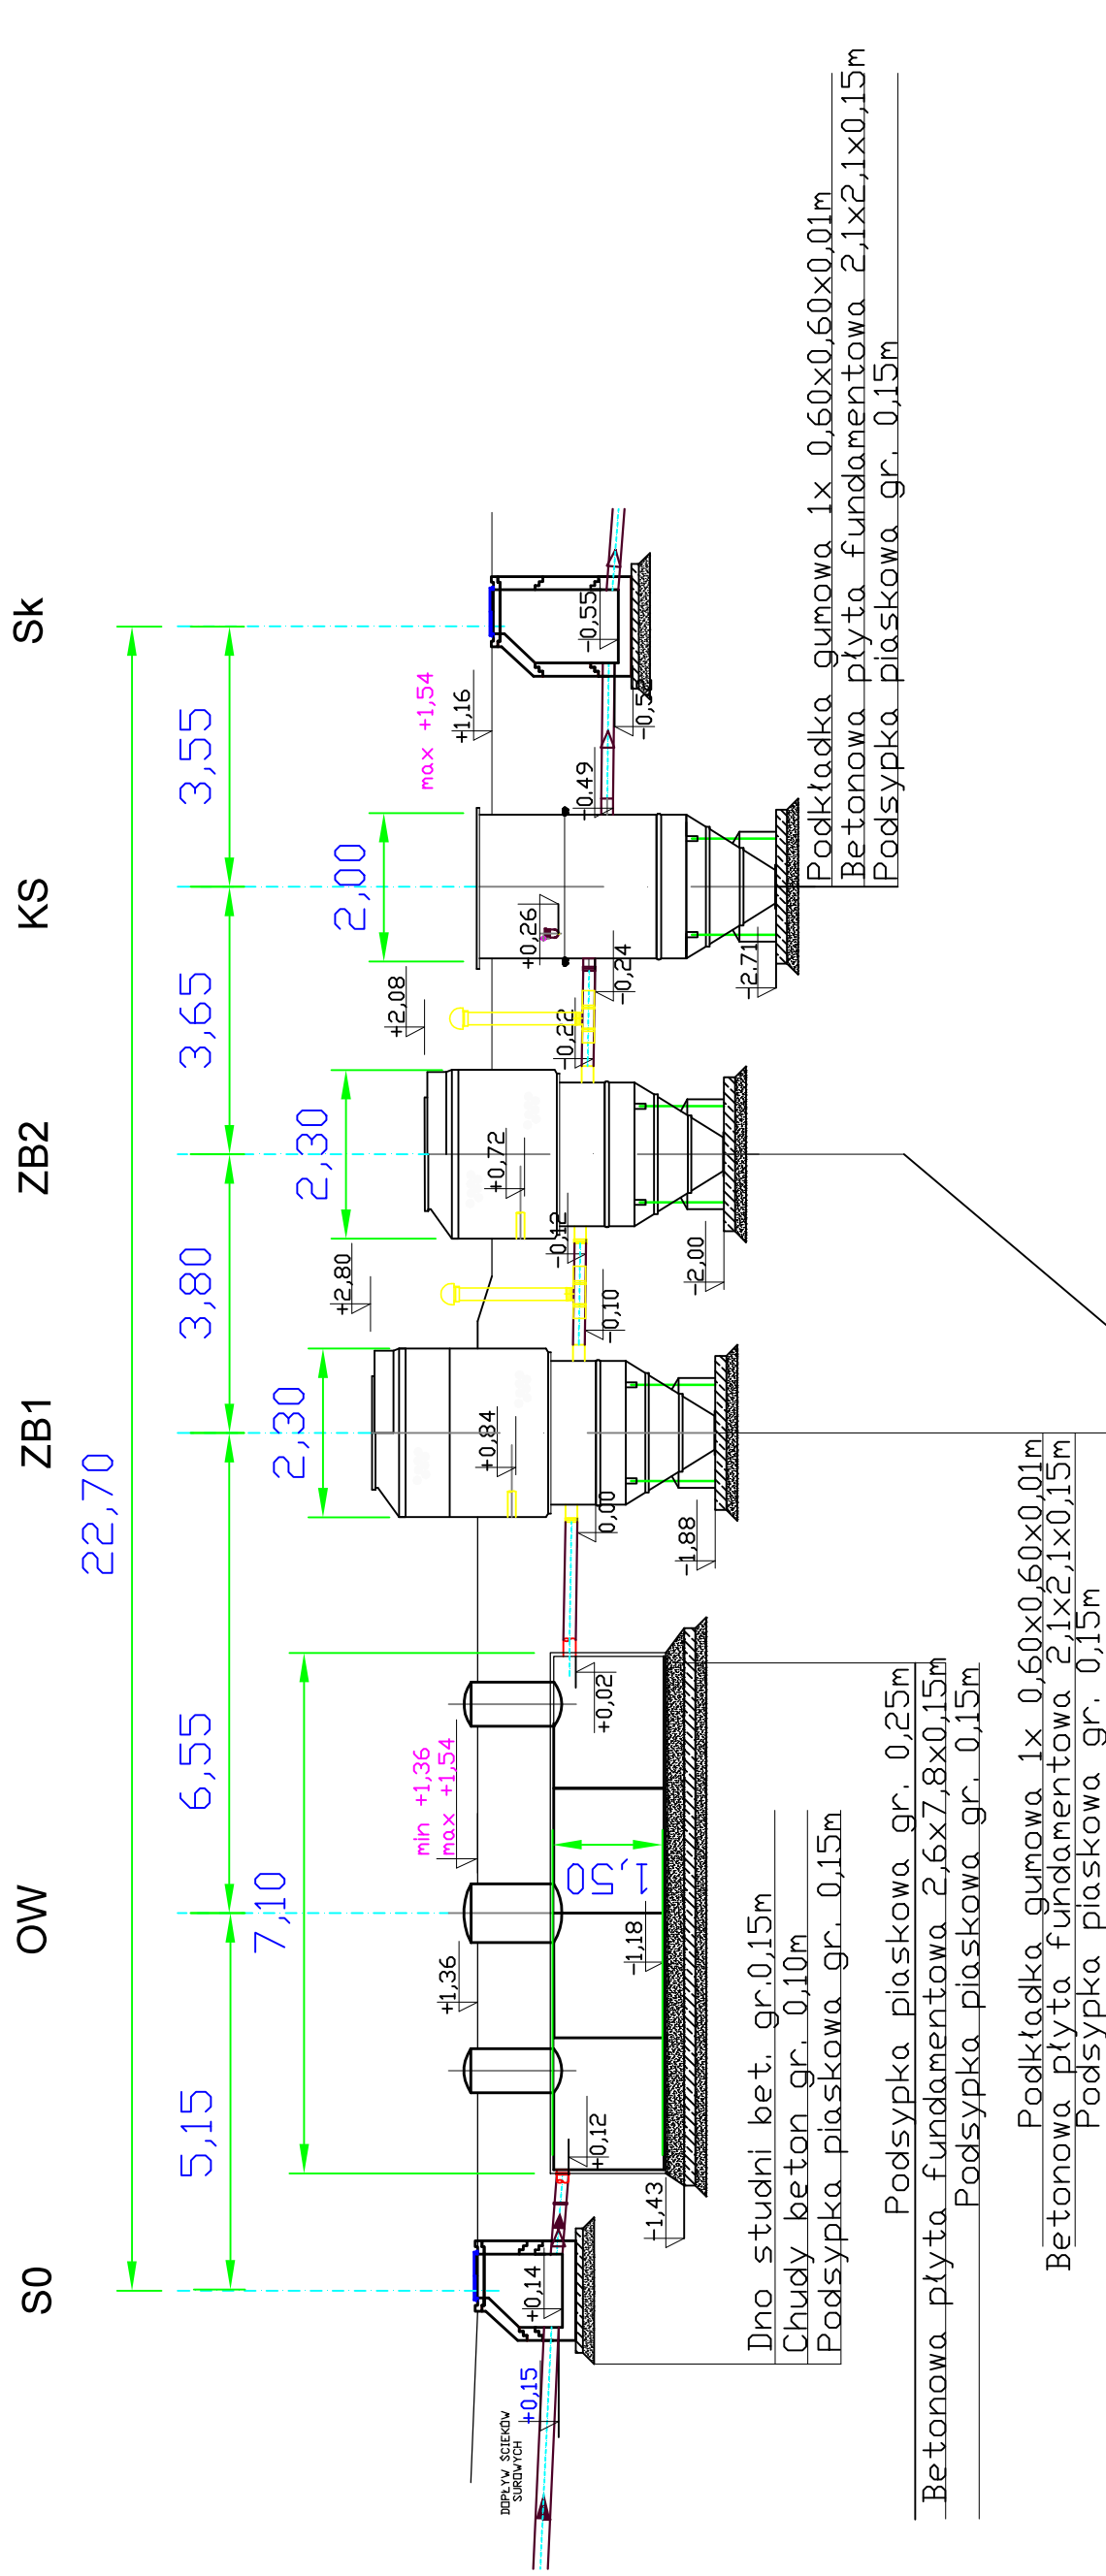


PRZEKRÓJ LINII OCZYSZCZANIA ŚCIEKÓW



LEGENDA

S	STUDZIENKA Ø 800-1200
OW	OSADNIK WSTĘPNY V=10m ³
ZB1	ZŁOŻE BIOLOGICZNE 1-go stopnia
ZB2	ZŁOŻE BIOLOGICZNE 2-go stopnia
KS	KOMORA SEDYMENTACYJNA Ø 2000
	RUROCIĄG DOSYŁOWY ŚCIEKÓW SUROWYCH Ø200PVC
	KANALIZACJA TECHNOLOGICZNA Ø160PVC
	KANALIZACJA ŚCIEKÓW OCZYSZCZONYCH Ø160PVC



BIURO PROJEKTÓW I REALIZACJI INWESTYCJI
PROSKOL
 ŁUKASZ SKOLIMOWSKI
 UL. 3 MAJA 18 LOK. 3, 08-110 SIEDLCE
 tel. 531 006 545, proskol.biurow@gmail.com

Tytuł opracowania:

PROGRAM SANITACJI DLA MIEJSCOWOŚCI
 POŁOŻONYCH W GMINIE POŚWIETNE

Inwestor:

Gmina Poświętne
 Ul. Krótka 1, 05-326 Poświętne

Tytuł rys.:

Profil linii oczyszczalni ścieków 100 RLM
 w technologii zbiór biologicznych zraszanych

Branża	Data	Skala	Faza	Nr rysunku
Sanitarna	03.2023	1:100	P.S	2.7