



41,3

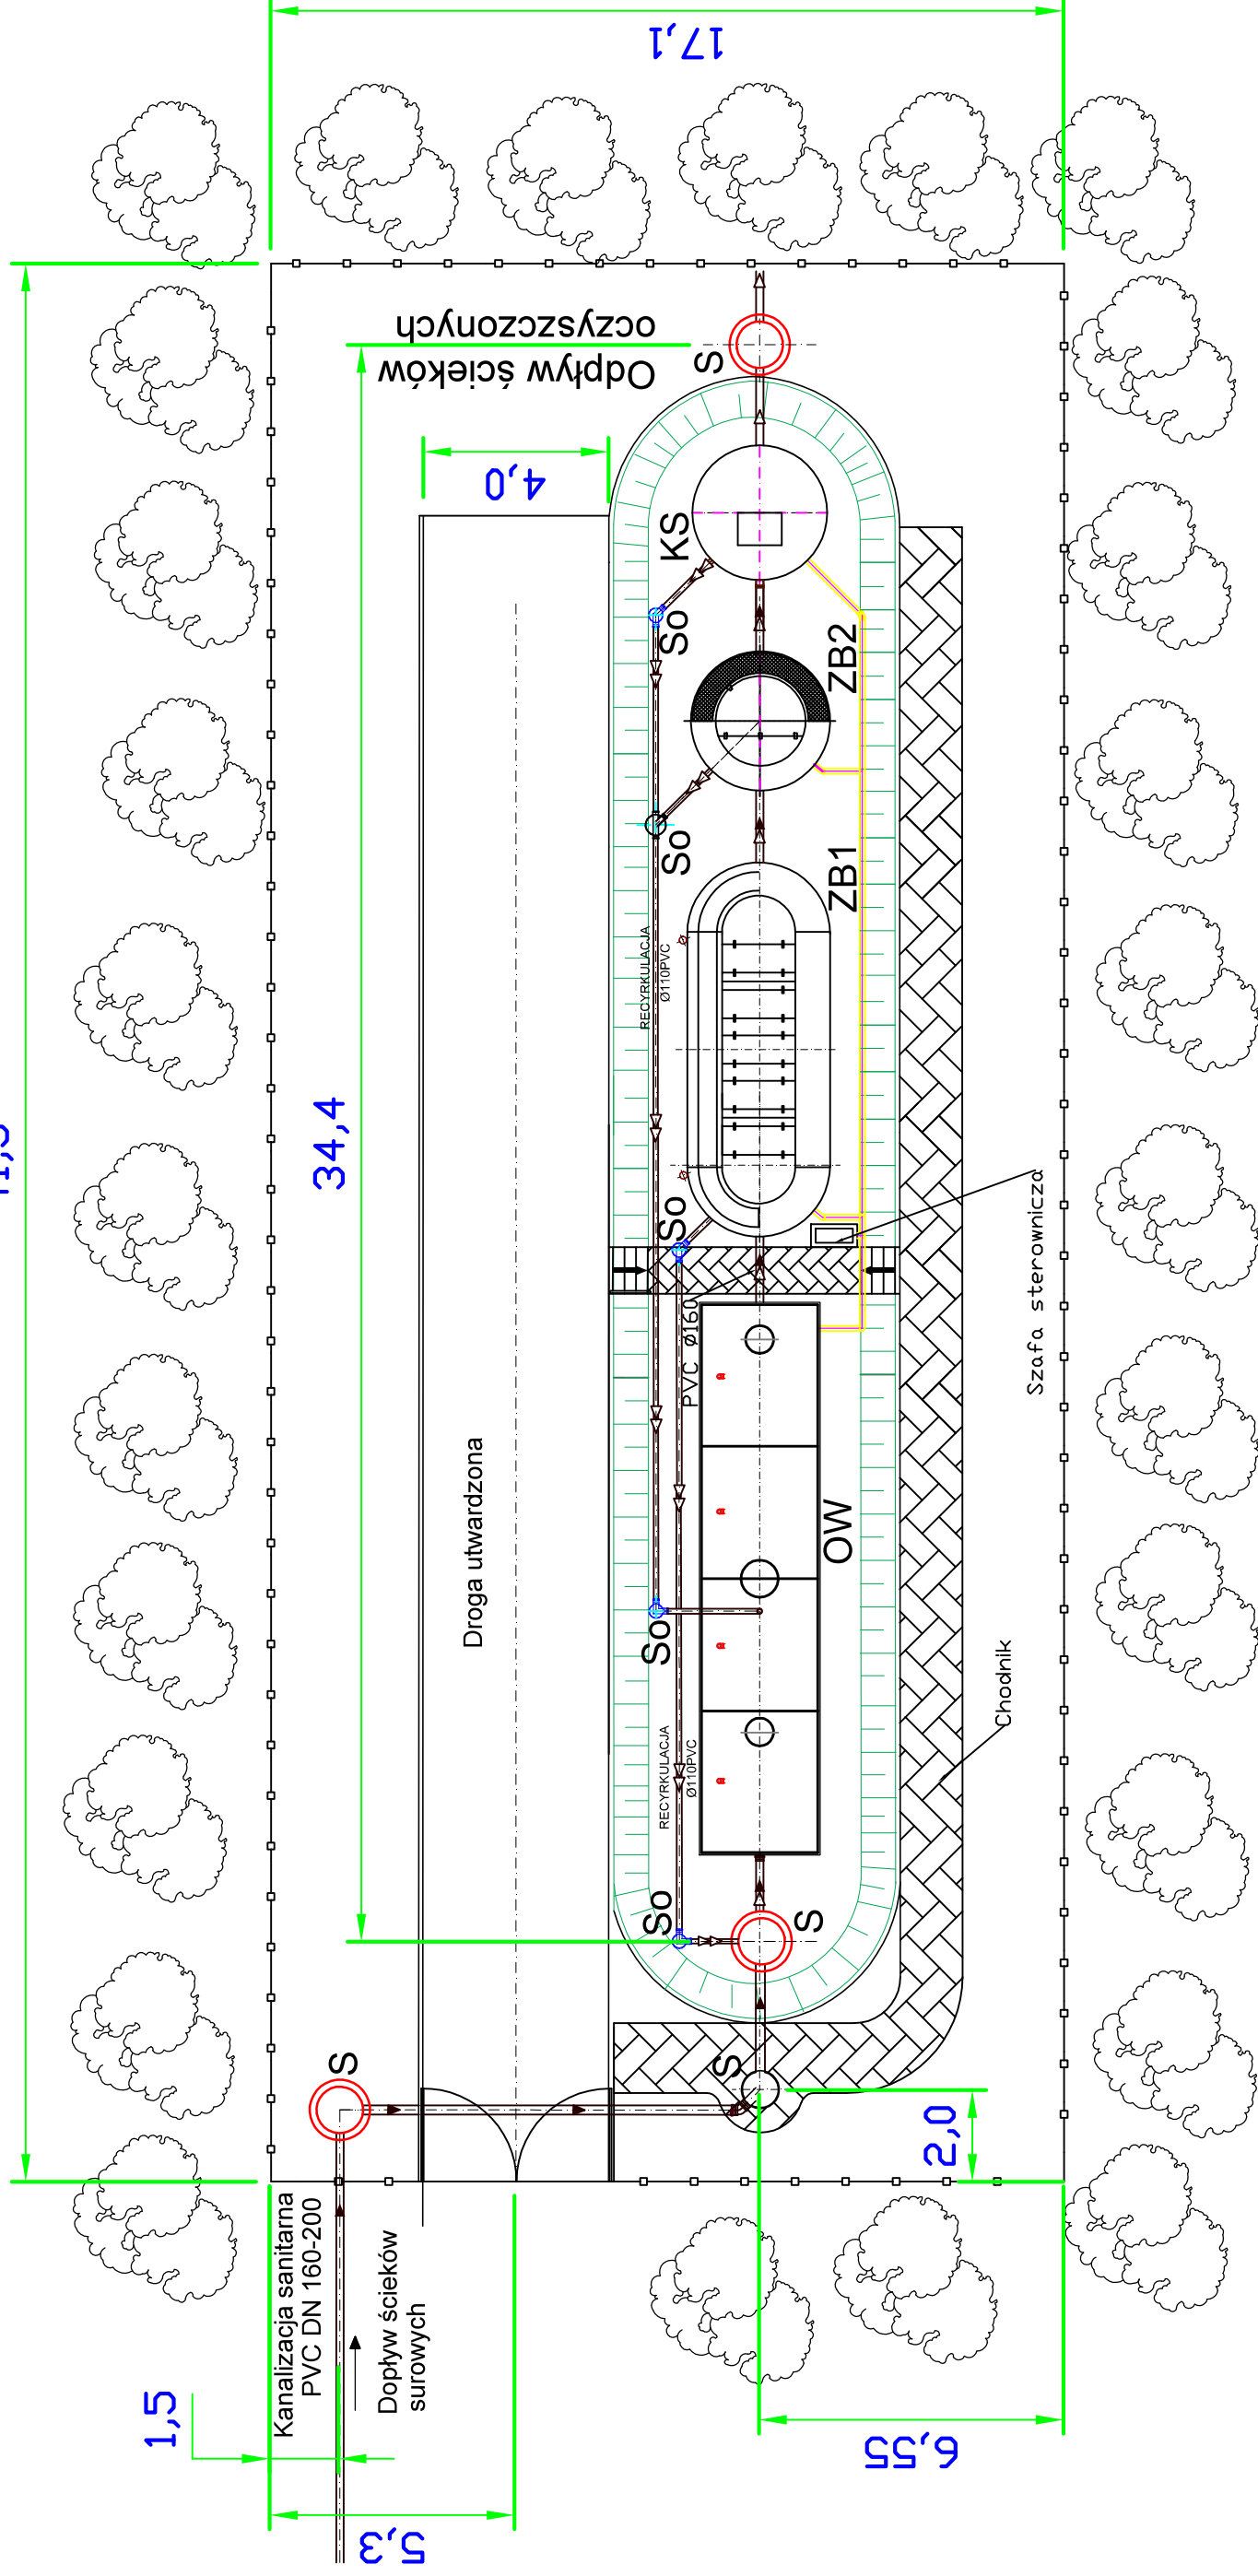

LEGENDA

- S STUDZIENKA Ø 600-1200
 So STUDZIENKA OSADOWA Ø315-425
 OW OSADNIK WSTĘPNY V=50m³
 ZB1 ZŁOŻE BIOLOGICZNE 1-stopnia
 ZB2 ZŁOŻE BIOLOGICZNE 2-stopnia
 KS KOMORA SEDYMENTACYJNA Ø 2900

- RUROCIĄG DOSYŁOWY ŚCIEKÓW SUROWYCH Ø160-200
 KANALIZACJA TECHNOLOGICZNA Ø160PVC
 RECYRKULACJA OSADU Ø110PVC
 KANALIZACJA ŚCIEKÓW OCZYSZCZONYCH Ø160PVC
 KABLE ZASILAJĄCE I SYGNAŁOWE
 GRANICA TERENU OCZYSZCZALNI

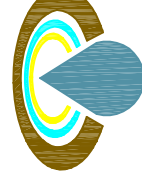

BIURO PROJEKTÓW I REALIZACJI INWESTYCJI
PROSKOL
 ŁUKASZ SKOLIMOWSKI
 UL. 3 MAJA 18 LOK. 3, 08-110 SIEDLCE
 tel. 531 006 545, proskol.biurow@gmail.com

Tytuł opracowania:

PROGRAM SANITACJI DLA MIEJSCOWOŚCI
 POŁOŻONYCH W GMINIE POŚWIĘTNE

Inwestor:

Gmina Poświętne
 Ul. Krótka 1, 05-326 Poświętne

Tytuł rys.: Koncepcja PZT dla oczyszczalni 500 RLM
 w technologii złożeń biologicznych zraszanych

Branża	Data	Skala	Faza	Nr rysunku
Sanitarna	03.2023	1:150	P.S	2.8