


34,35

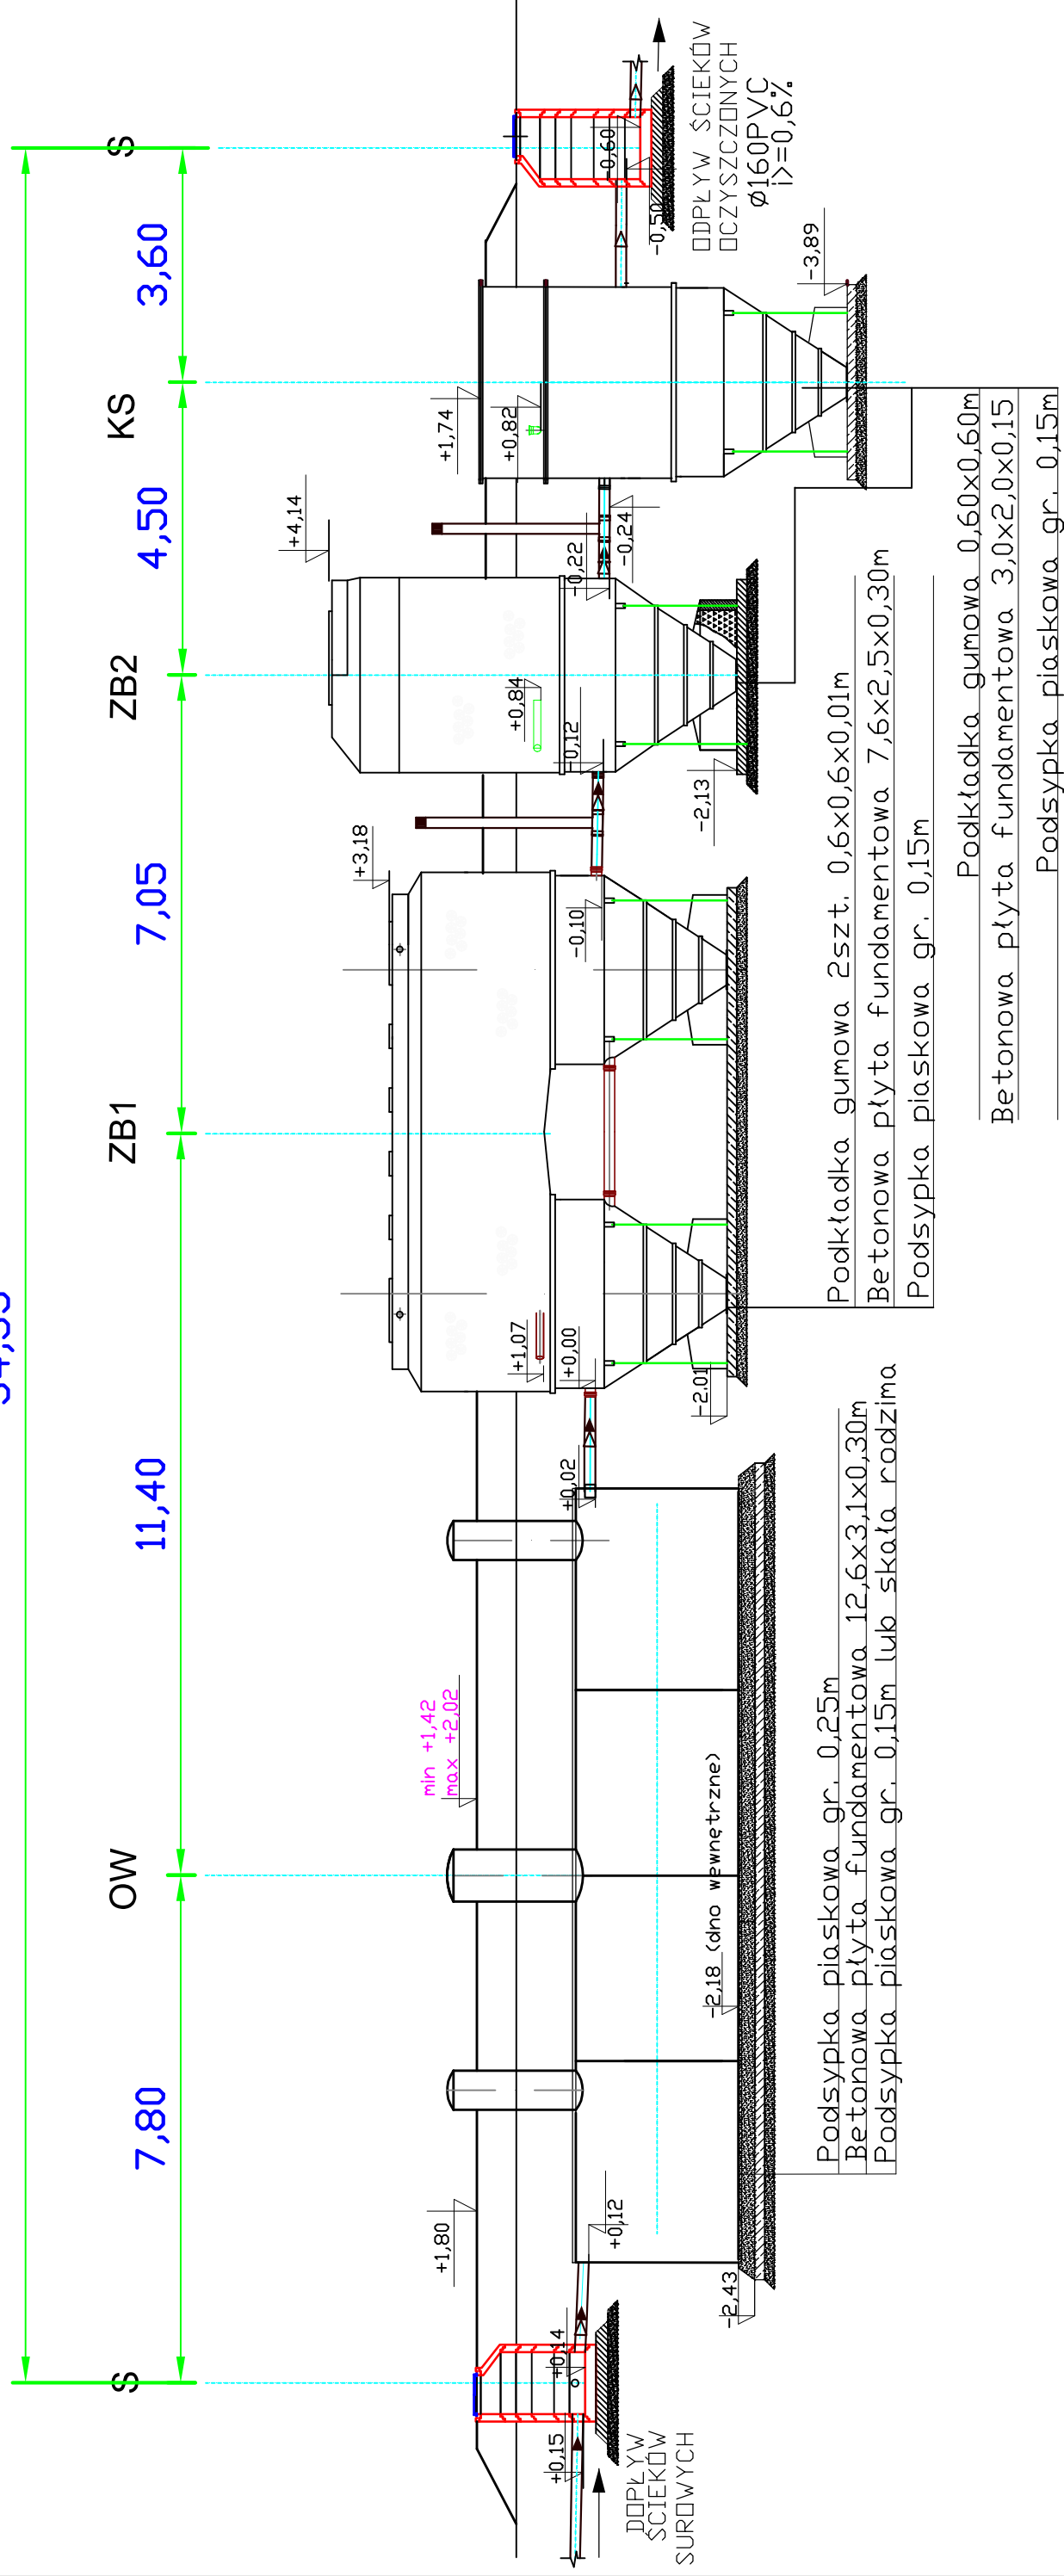

LEGENDA

- S STUDZIENKA Ø 600-1200
- OW OSADNIK WSTĘPNY V=50m³
- ZB1 ZŁOŻE BIOLOGICZNE 1-stopnia
- ZB2 ZŁOŻE BIOLOGICZNE 2-stopnia
- KS KOMORA SEDYMENTACYJNA Ø 2900
- KANALIZACJA TECHNOLOGICZNA Ø160PVC
- RECYRKULACJA OSADU Ø110PVC
- KANALIZACJA ŚCIEKÓW OCZYSZCZONYCH Ø160PVC
- GRANICA TERENU OCZYSZCZALNI
- RUROCIĄG DOSYŁOWY ŚCIEKÓW SUROWYCH Ø160-200PVC

— TEREN ISTNIEJĄCY

— TEREN PROJEKTOWANY

BIURO PROJEKTÓW I REALIZACJI INWESTYCJI
PROSKOL
 ŁUKASZ SKOLIMOWSKI
 UL. 3 MAJA 18 LOK. 3, 08-110 SIEDLCE
 tel. 531 006 545, proskol.biuro@gmail.com

Tytuł opracowania: PROGRAM SANITACJI DLA MIEJSCOWOŚCI POŁOŻONYCH W GMINIE POŚWIETNE			
Inwestor: Gmina Poświętne Ul. Krótka 1, 05-326 Poświętne			
Tytuł rys.: Profil linii oczyszczalni ścieków 500 RLM w technologii złoż biologicznych zraszanych			
Branża	Data	Skala	Nr rysunku
Sanitarna	03.2023	1:100	P.S 2.9