
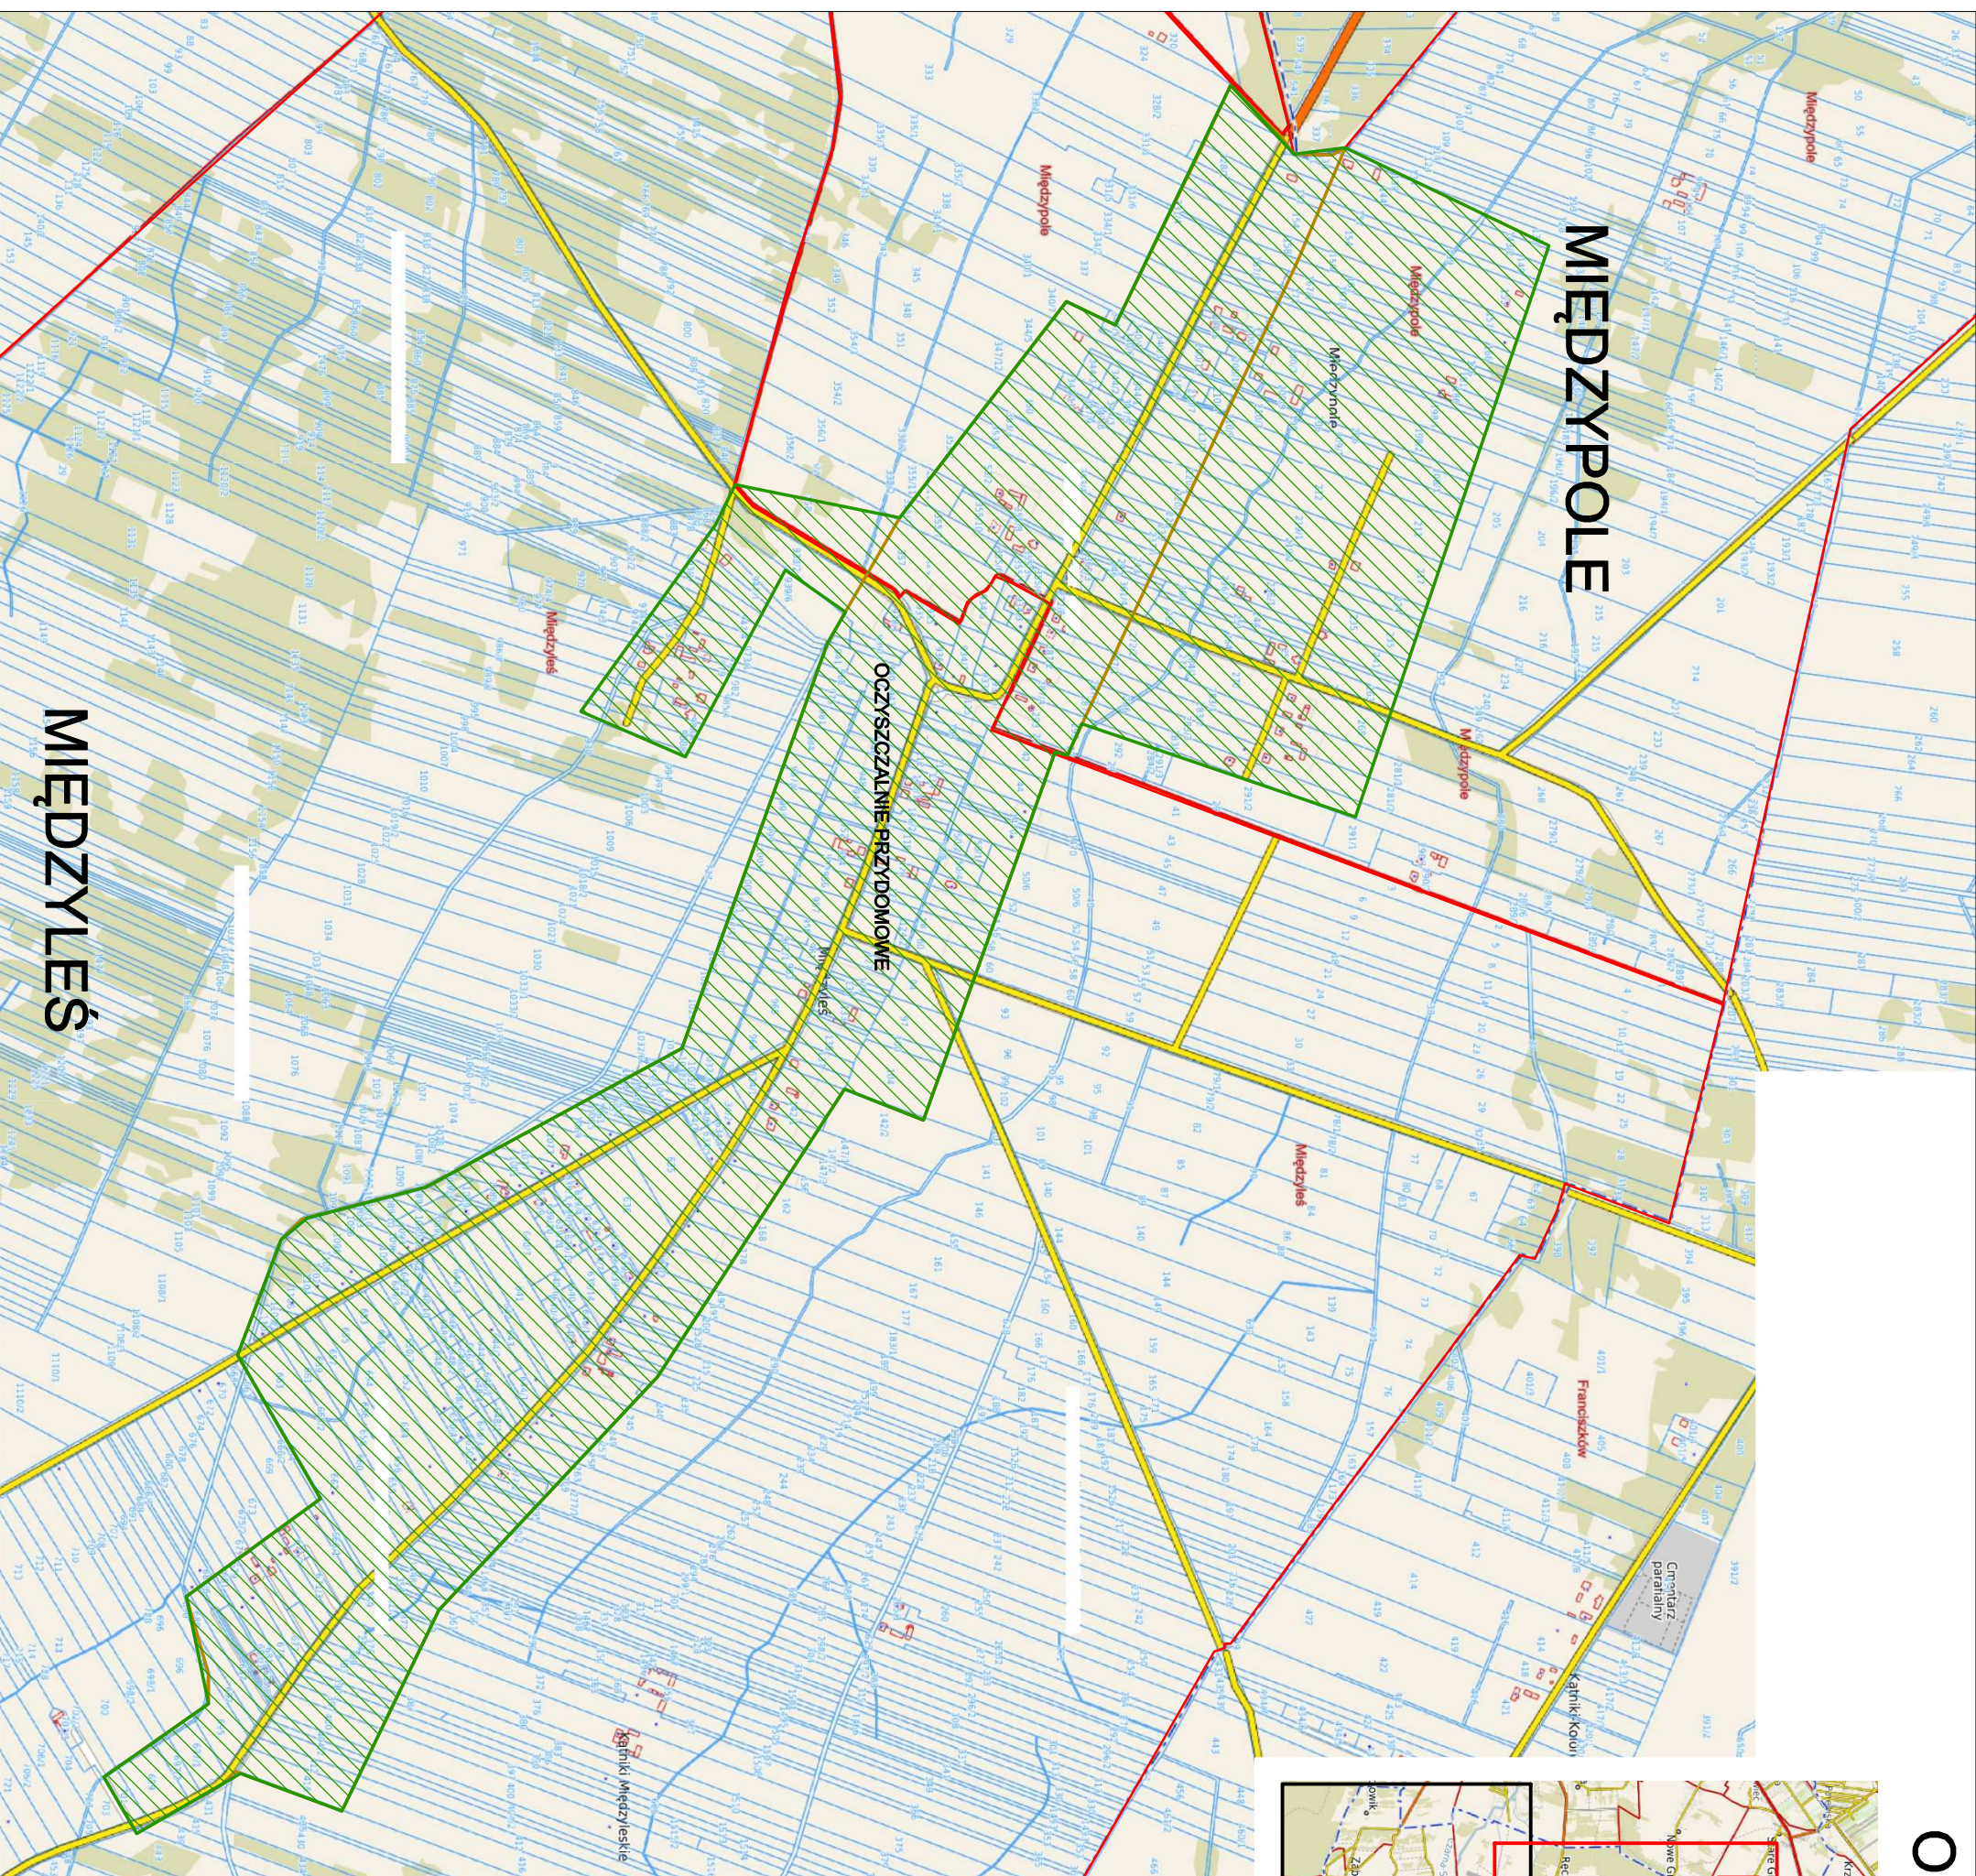


ORIENTACJA

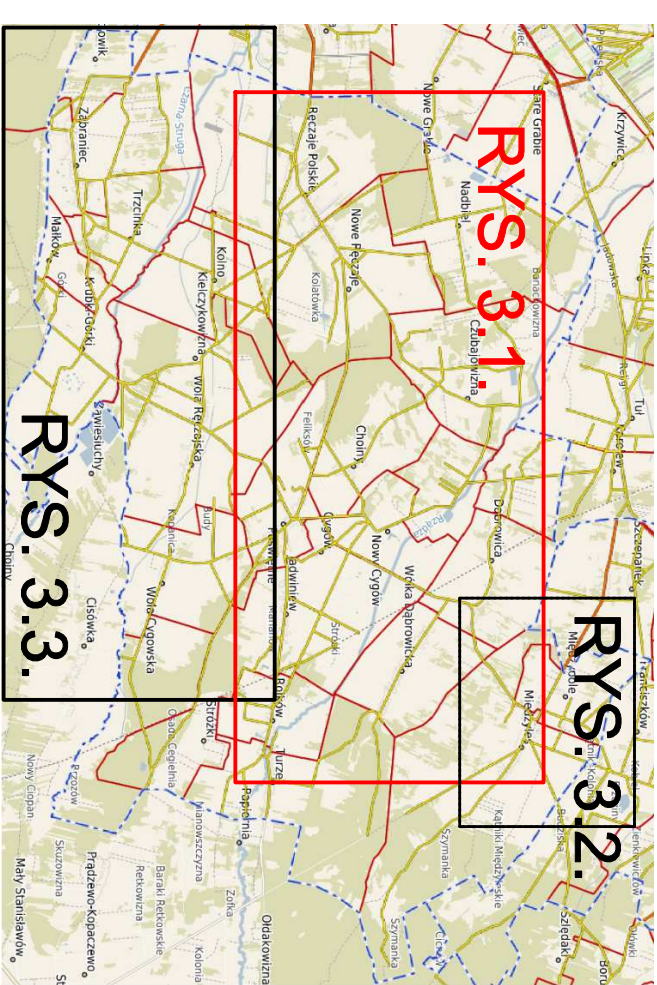

LEGENDA:

- sugerowane lokalizacje punktów podnoszenia ścieków (PP-PRZEPOMPOWNIKA)
- kanały gravitacyjne DN200-250PVC SN8
- kanały gravitacyjne - odcjęcia na działkach prywatnych
- kanały tłoczne DN90-160PE PN10
- kanały ciśnieniowe DN40-DN75PE
- kanały ciśnieniowe - odcjęcia na działkach prywatnych
- tereny mieszkalniowe wg Studium uwarunkowań i kierunków zagospodarowania przestrzennego gminy Poświętne
- obszar przeznaczony pod głąwną oczyszczalnię ścieków
- obszary przeznaczone do skanalizowania za pomocą przydomowych oczyszczalni
- obszar przeznaczony pod lokalne oczyszczalnie ścieków

UWAGA: Przedstawione rzędné zostały podane orientacyjnie na podstawie ogólnodostępnych danych.

Na etapie projektu budowlanego zweryfikować
różne tereny oraz przyjętych założeń.



PROSKOL
ŁUKASZ SKOLIMOWSKI
UL. 3 MAJA 18 LOK. 3, 08-110 SIEDLCE
tel. 531 006 545, proskol.biuro@gmail.com

Tytuł opracowania:

PROGRAM SANITACJI DLA MIEJSCOWOŚCI
POŁOŻONYCH W GMINIE POŚWIĘTNE

Investor:

Gmina Poświętne
Ul. Krótka 1, 05-326 Poświętne

Tytuł rys.: Koncepcja graficzna – wariant "III" cz.2

Opracował	mgr inż. Łukasz Skolimowski MAZ/0535/PWOS/10
-----------	---

Opracował	mgr inż. Anna Nowicka
-----------	-----------------------

Branża	Data	Skala	Faza	Nr rysunku
Sanitarna	03.2023	1:10000	P.S	3.2